


UHO : 71 72 63 22 78

LHO : 72 59 22 40

安城市民会館 照明吊り込み図

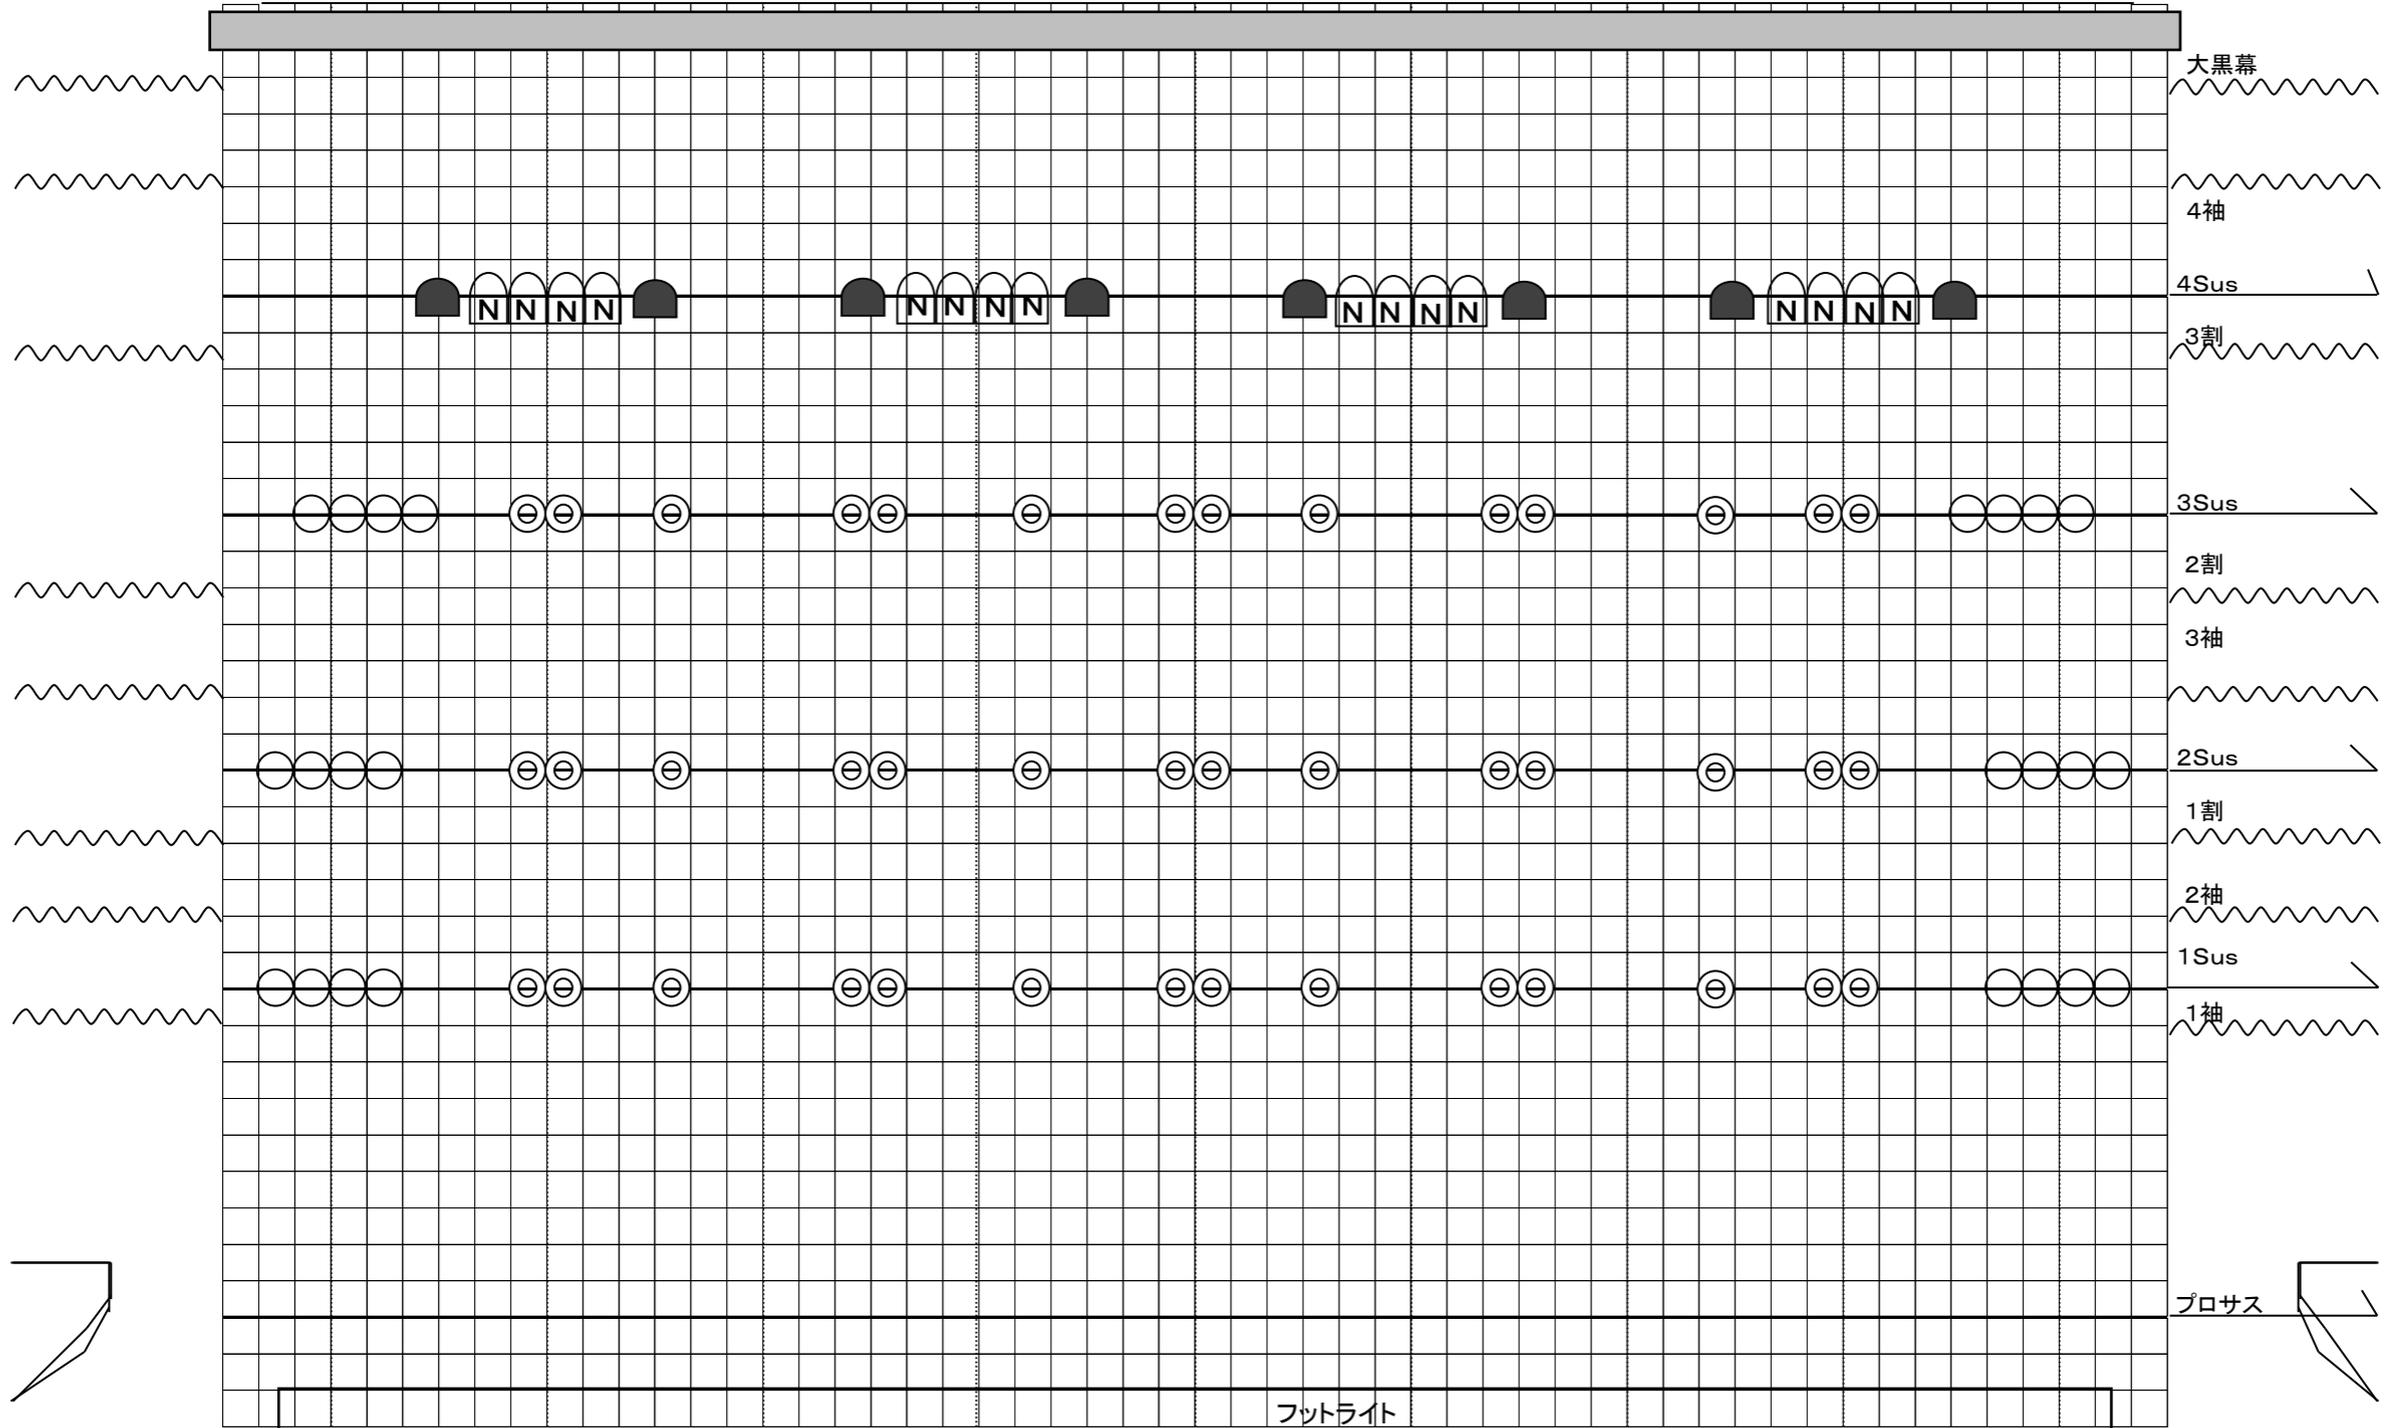

4 3 2 1 C

【下手PRO】下段 / 下:奥・台上 上:奥・台上 Par1N:上手花道
 上段 / 下:ベタ 上:ベタ Par1N:前舞台あて

【CL】 ベタ(8台) ベタ(8台) ベタ(8台)
 下手・MC (2台) 中央2(2台) 上手・演台(2台)

1 2 3 4

【上手PRO】下段 / 下:奥・台上 上:奥・台上 Par1N:下手花道
 上段 / 下:ベタ 上:ベタ Par1N:前舞台あて

【PIN】 旧クセノンピン(白)×2台 新クセノンピン(黒)×2台