


安城市民会館サルビアホール舞台平面図

1 / 100

3φ3W
200V50A

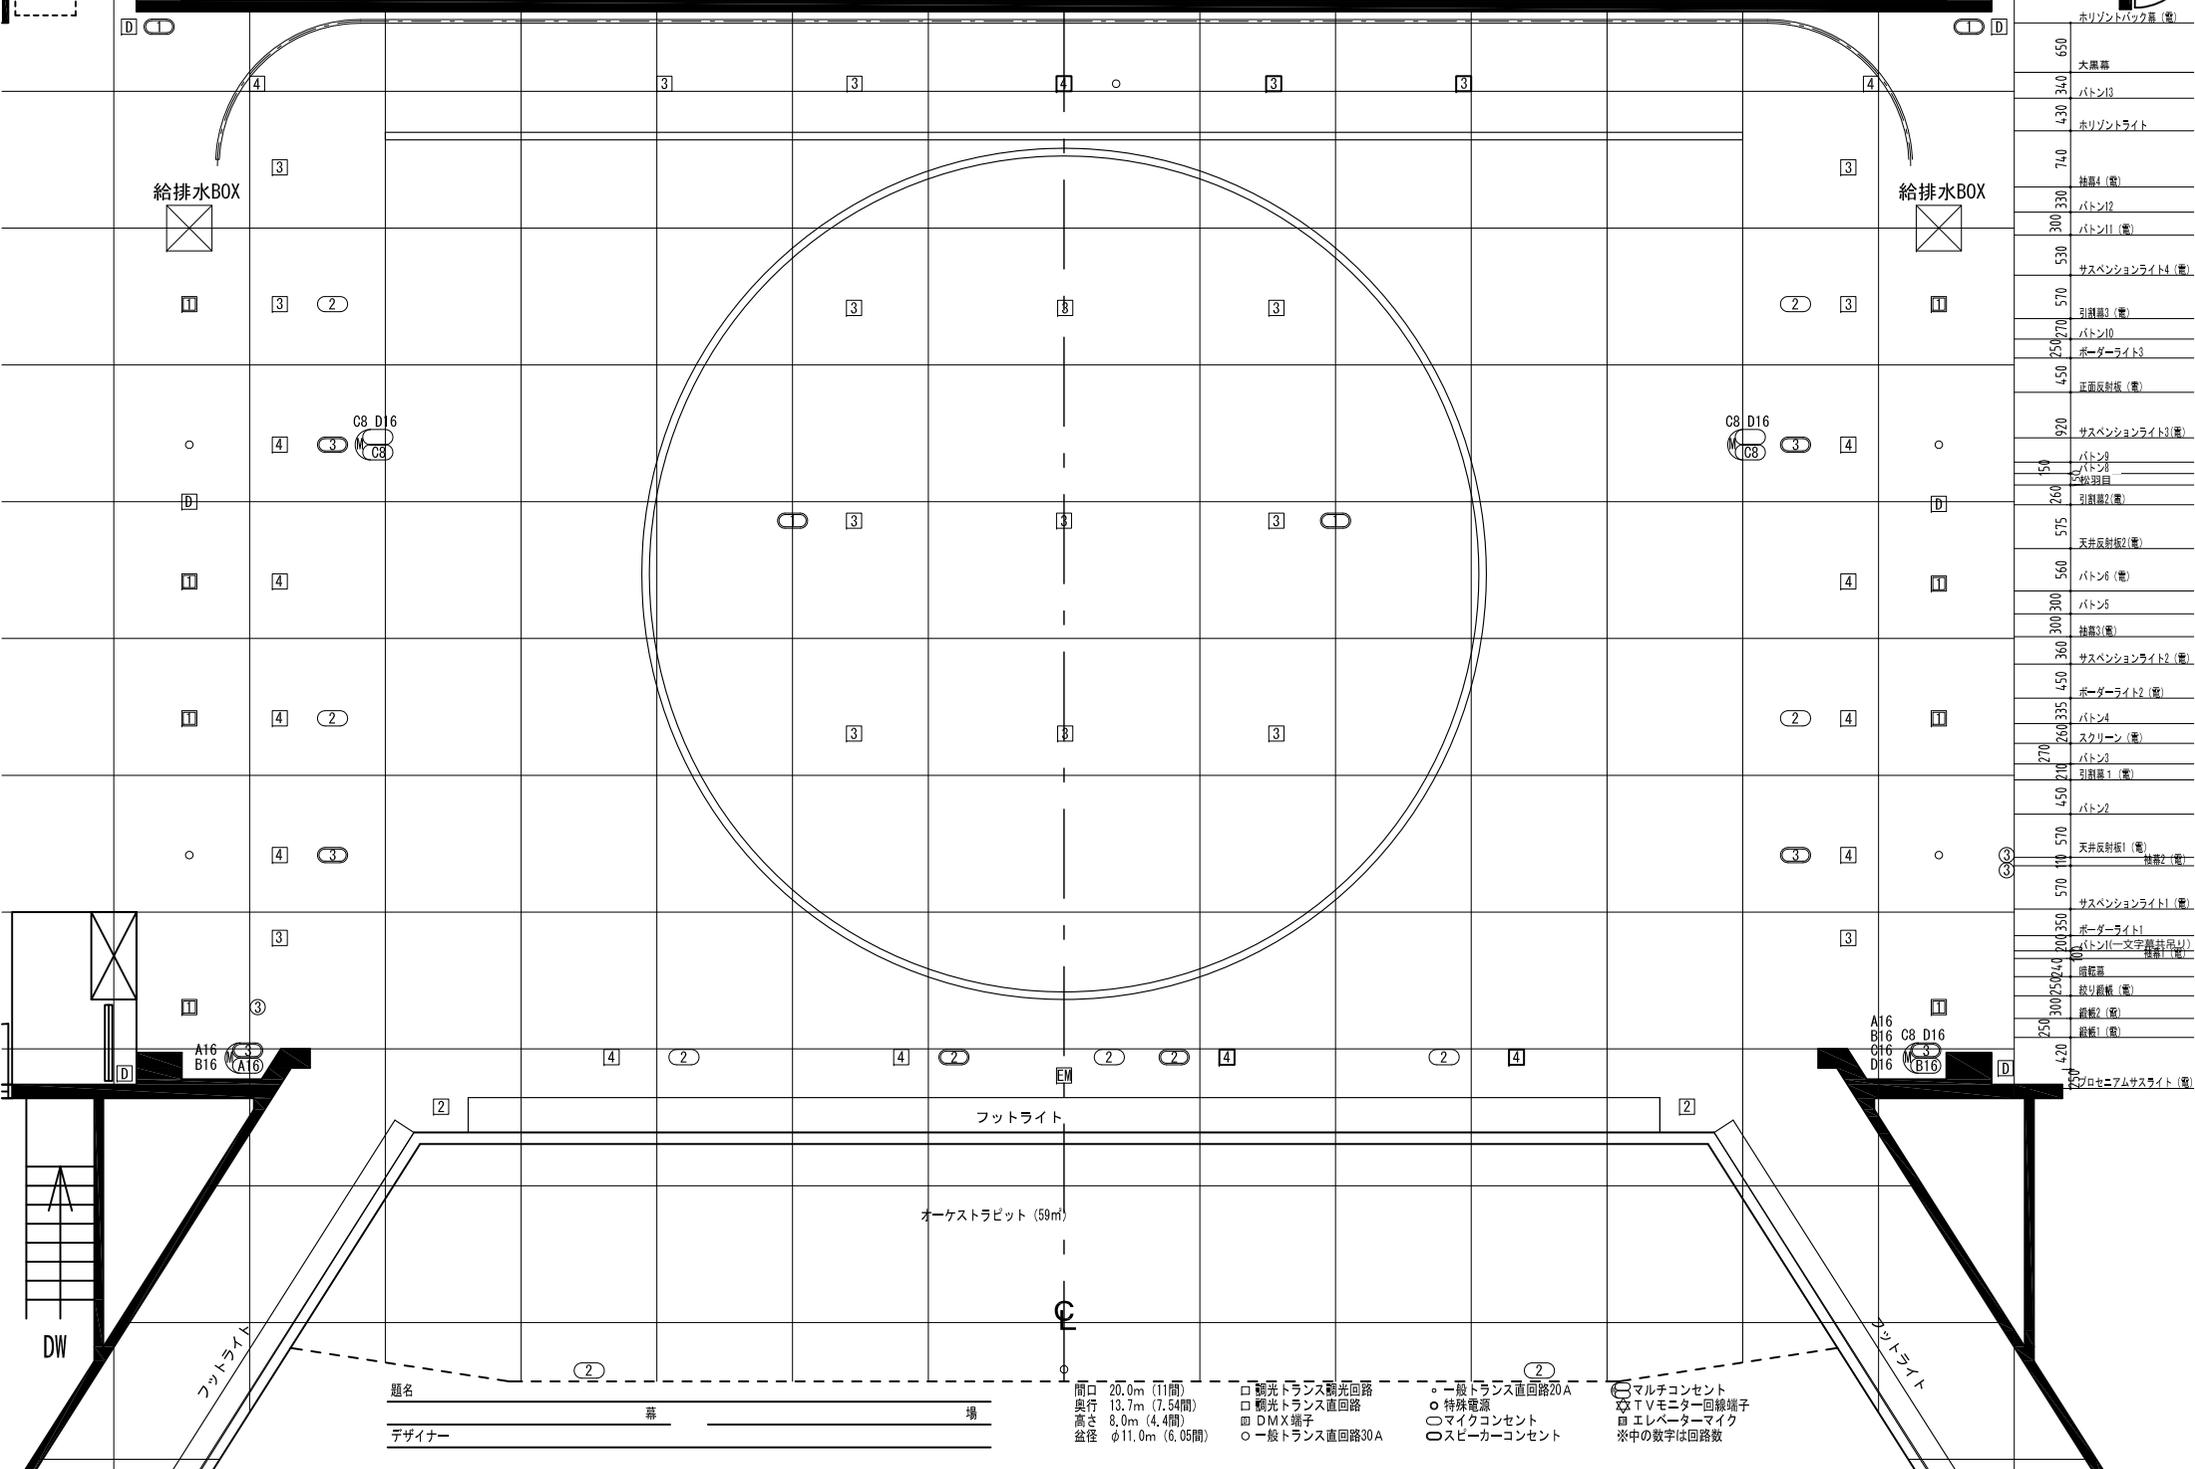


題名 _____ 幕 _____ 場 _____

デザイナー _____

- 間口 20.0m (11間)
- 奥行 13.7m (7.54間)
- 径径 φ11.0m (6.05間)
- 口 DMX端子
- 一般トランス直回路30A
- 一般トランス直回路20A
- 特殊電源
- マイコンセント
- スピーカーコンセント

- マルチコンセント
- TVモニター回路端子
- エレベーターマイク
- ※中の数字は回路数